


平面図

外構仕様書

仕様	メーカー	品番	規格	色	備考
A-1 目隠フェンス	TOEX	シャロR5型	T-8	シャイングレー	
A-2 カーポート	TOEX	キューブポートレギュラー	30-50/円柱	シャイングレー	
A-3 機能ホール	三協立山	アクセント機能ホール		カフェローニア	
A-4 ファサード	三協立山	アクセント縦格子タイプ1型	H15・12・10・08	カフェローニア	
A-5 アプローチライト	TOEX	EK-26		シャイングレー	
A-6 ウッドデッキ	YKK	リウッドデッキ	2間×3尺/スタイ	ウォームグレー	
B-1 門塀	東洋工業	ソリッドストーンポイント	7段積	ナチュラル	天端=KBM+1400
B-2 門塀	東洋工業	ソリッドストーンポイント	6段積	ナチュラル	天端=KBM+1100
B-3 門塀	東洋工業	ソリッドストーンポイント	4段積	ナチュラル	天端=KBM+800
B-4 ガラスロック	東洋工業	たまゆら			
B-5 既存上ブロック		CB120	1段積/サシ筋		
C-1 土間コンクリート		金鍍直仕上			
C-2 砂利敷		6号砕石			
C-3 玉砂利敷		白玉			
C-4 芝生		高麗芝			
C-5 モルタル仕上		刷毛引き仕上			
C-6 縁石		コンクリート縁石			
C-7 溝、タマリユ					
C-8 庭石					
D-1 高木 H=3.0		ヤマボウシ(株立)			
D-2 高木 H=3.0		シャラ(株立)			
D-3 高木 H=3.0		シラカシ(株立)			
D-4 植込み H=0.3		サツキ・ツツジ			
D-5 グランドカバー		タマリユ			

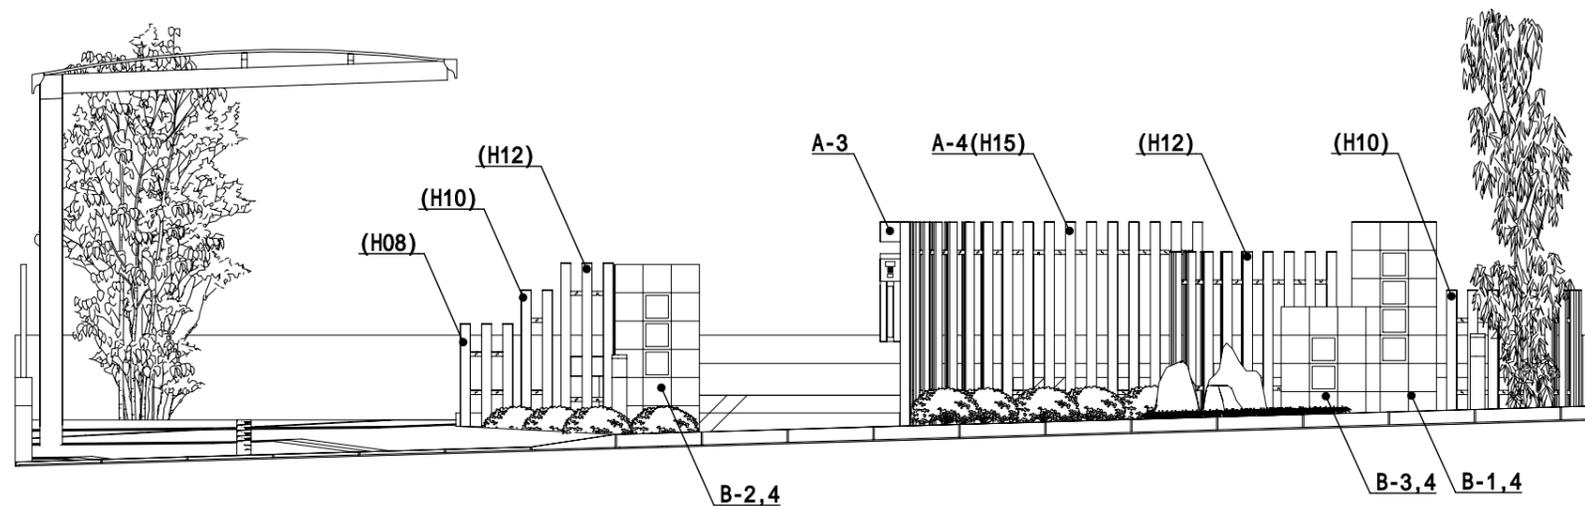

立面図

特記事項 現場の状況により図面と施工寸法及び形状に多少の差異が生じる事があります。ご了承ください。

建物解体・エクステリア・土木・建築
株式会社 佐藤工業
 TEL048 (641) 1981 FAX048 (642) 0599

設計 製図 検図 建設地
 工事名 サンプル 邸 外構 工事

作図年月日
 図名 外構計画図

縮尺 1:100
 単位 mm